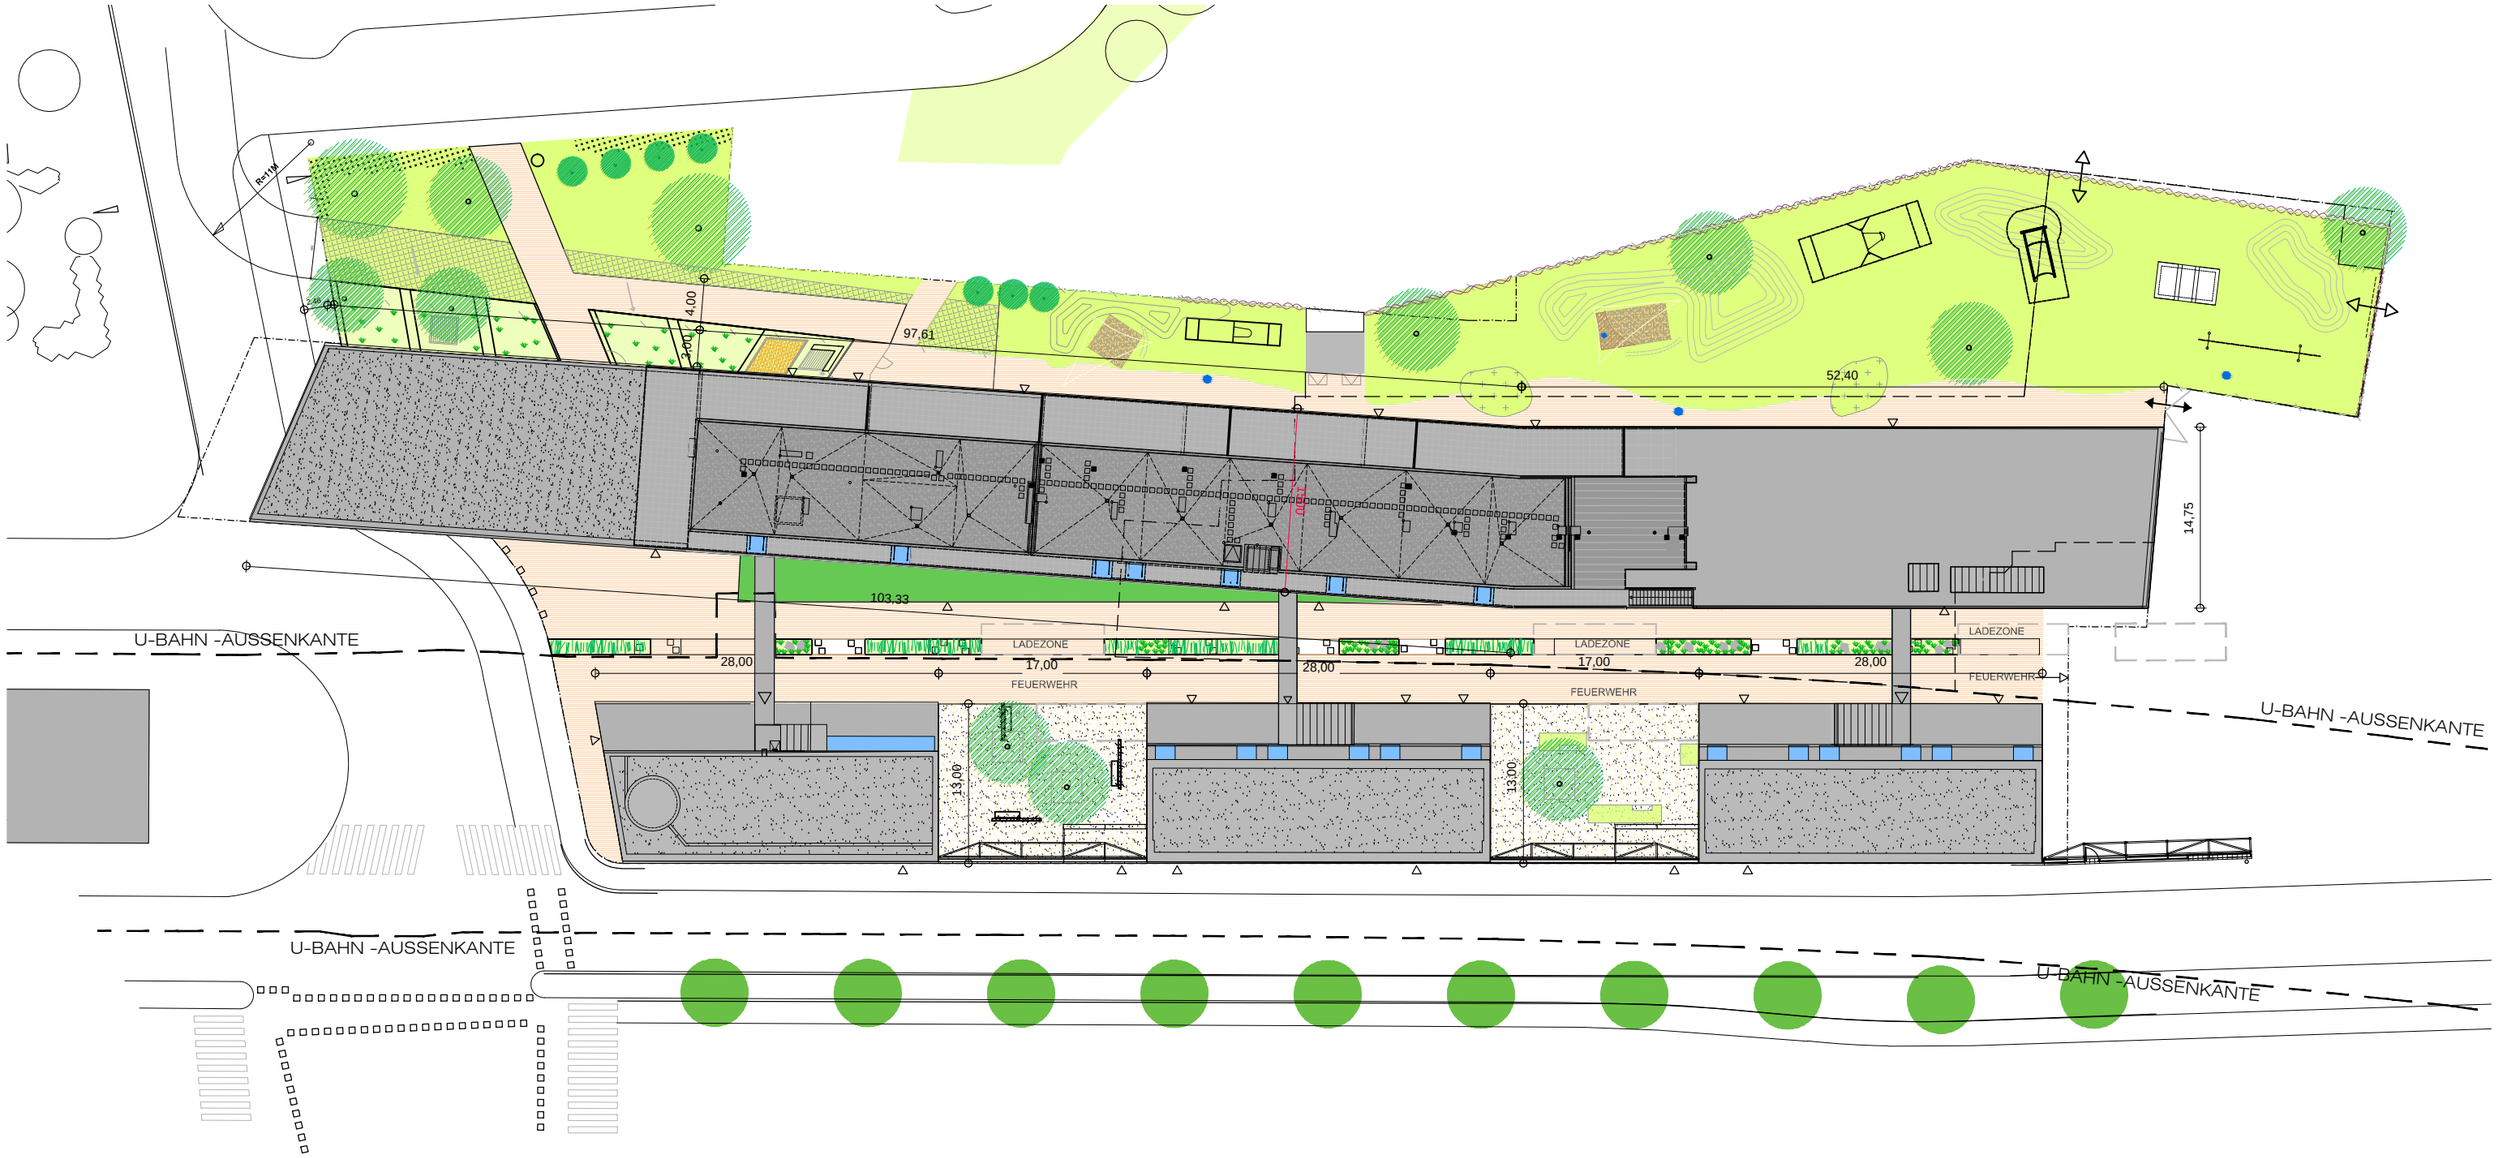
R=11M
4,00
3,00
97,61
52,40
14,75
103,33
U-BAHN -AUSSENKANTE
28,00
17,00
28,00
17,00
28,00
LADEZONE
FEUERWEHR
LADEZONE
FEUERWEHR
LADEZONE
FEUERWEHR
13,00
13,00
U-BAHN -AUSSENKANTE
U-BAHN -AUSSENKANTE
U-BAHN -AUSSENKANTE